


ZESTAWIENIE PARAMETRÓW DACHU

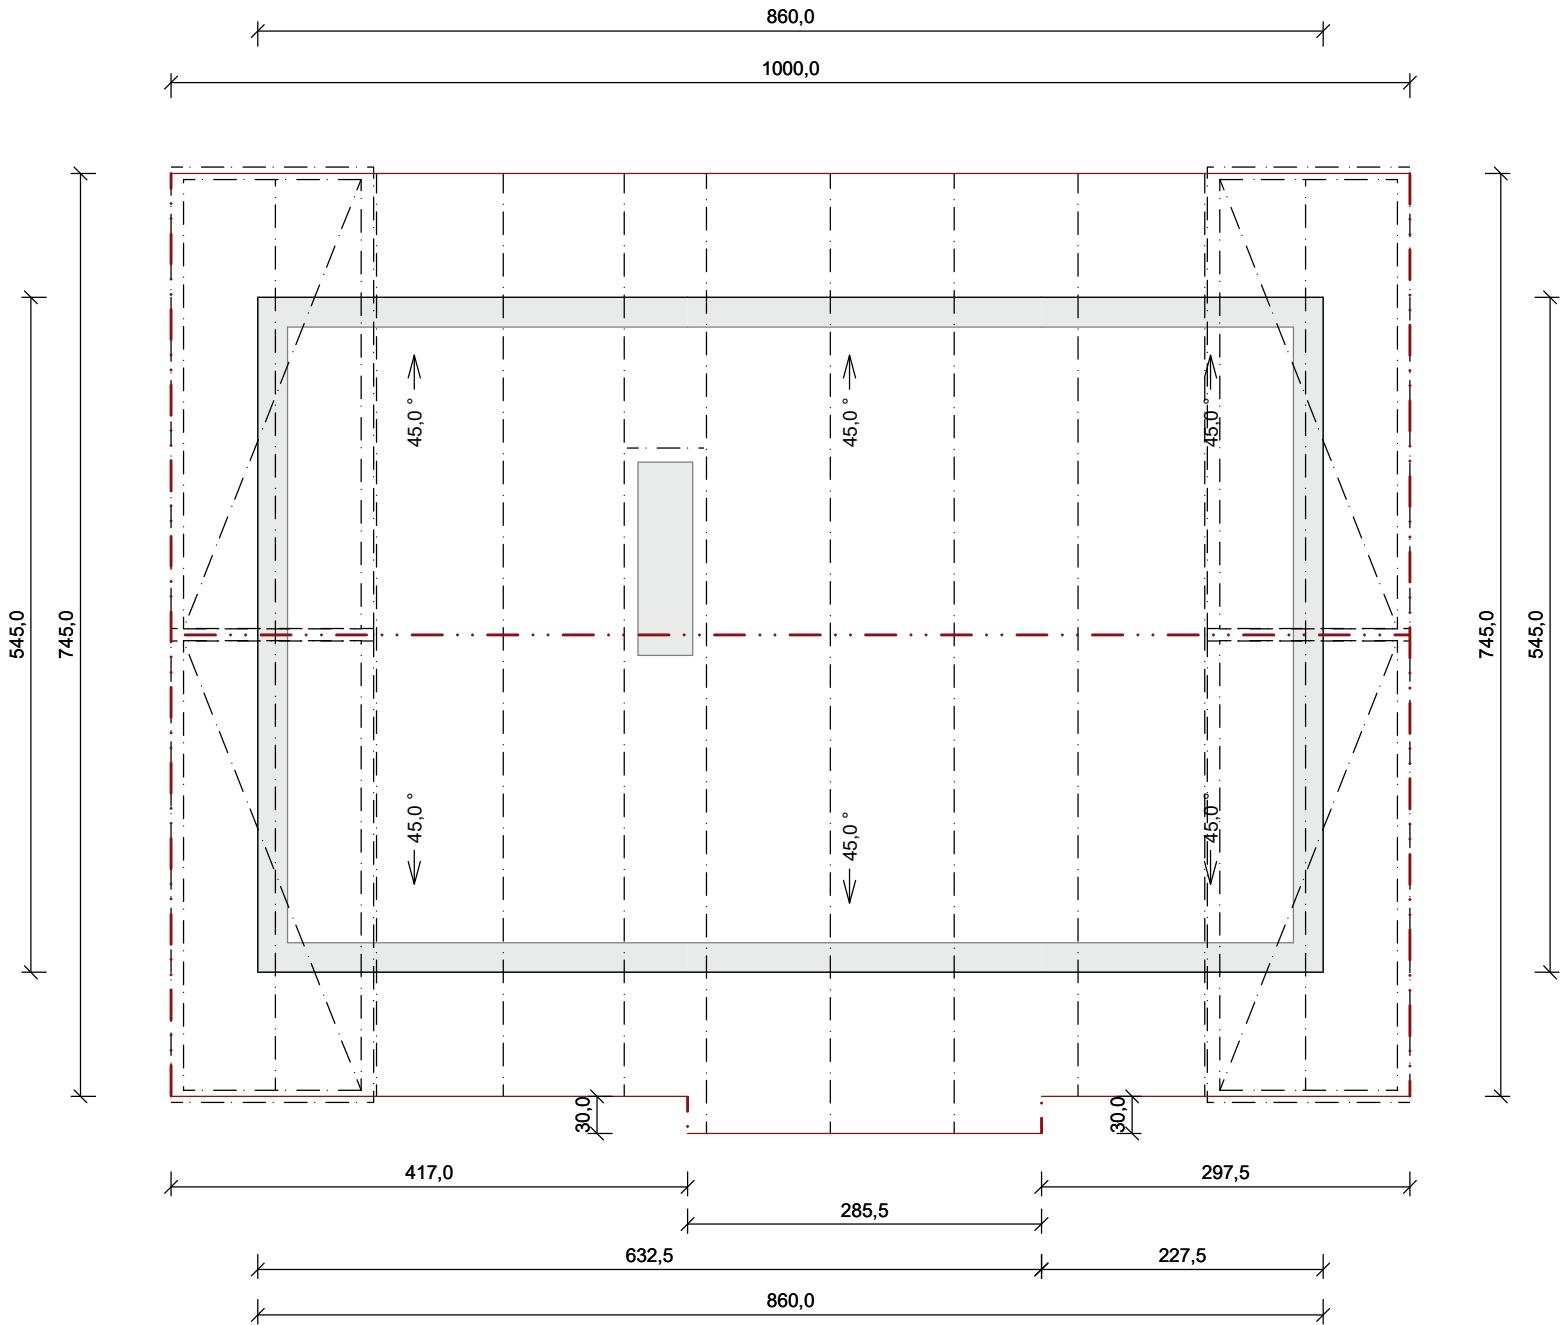

Opis	Ilość	J.m.
Łączna ilość wiązarów konstrukcji	15 [szt.]	
Ilość rodzajów wiązarów	5 [-]	
Powierzchnia rzutu dachu	75,356 [m <sup>2</sup> ]	
Powierzchnia krycia	106,570 [m <sup>2</sup> ]	
Powierzchnia zabudowy	46,870 [m <sup>2</sup> ]	
Rozstaw (łat 0,390 m, Odpad 12%)	306,048 [m]	
Pokrycie dachu (11,00 szt./m <sup>2</sup> , Odpad 10%)	1290 [szt.]	
Długość kalenic	10,000 [m]	
Długość okapów	20,000 [m]	
Długość okapów szczytowych z lewej strony	10,960 [m]	
Długość okapów szczytowych z prawej strony	10,960 [m]	