


ZESTAWIENIE PARAMETRÓW DACHU

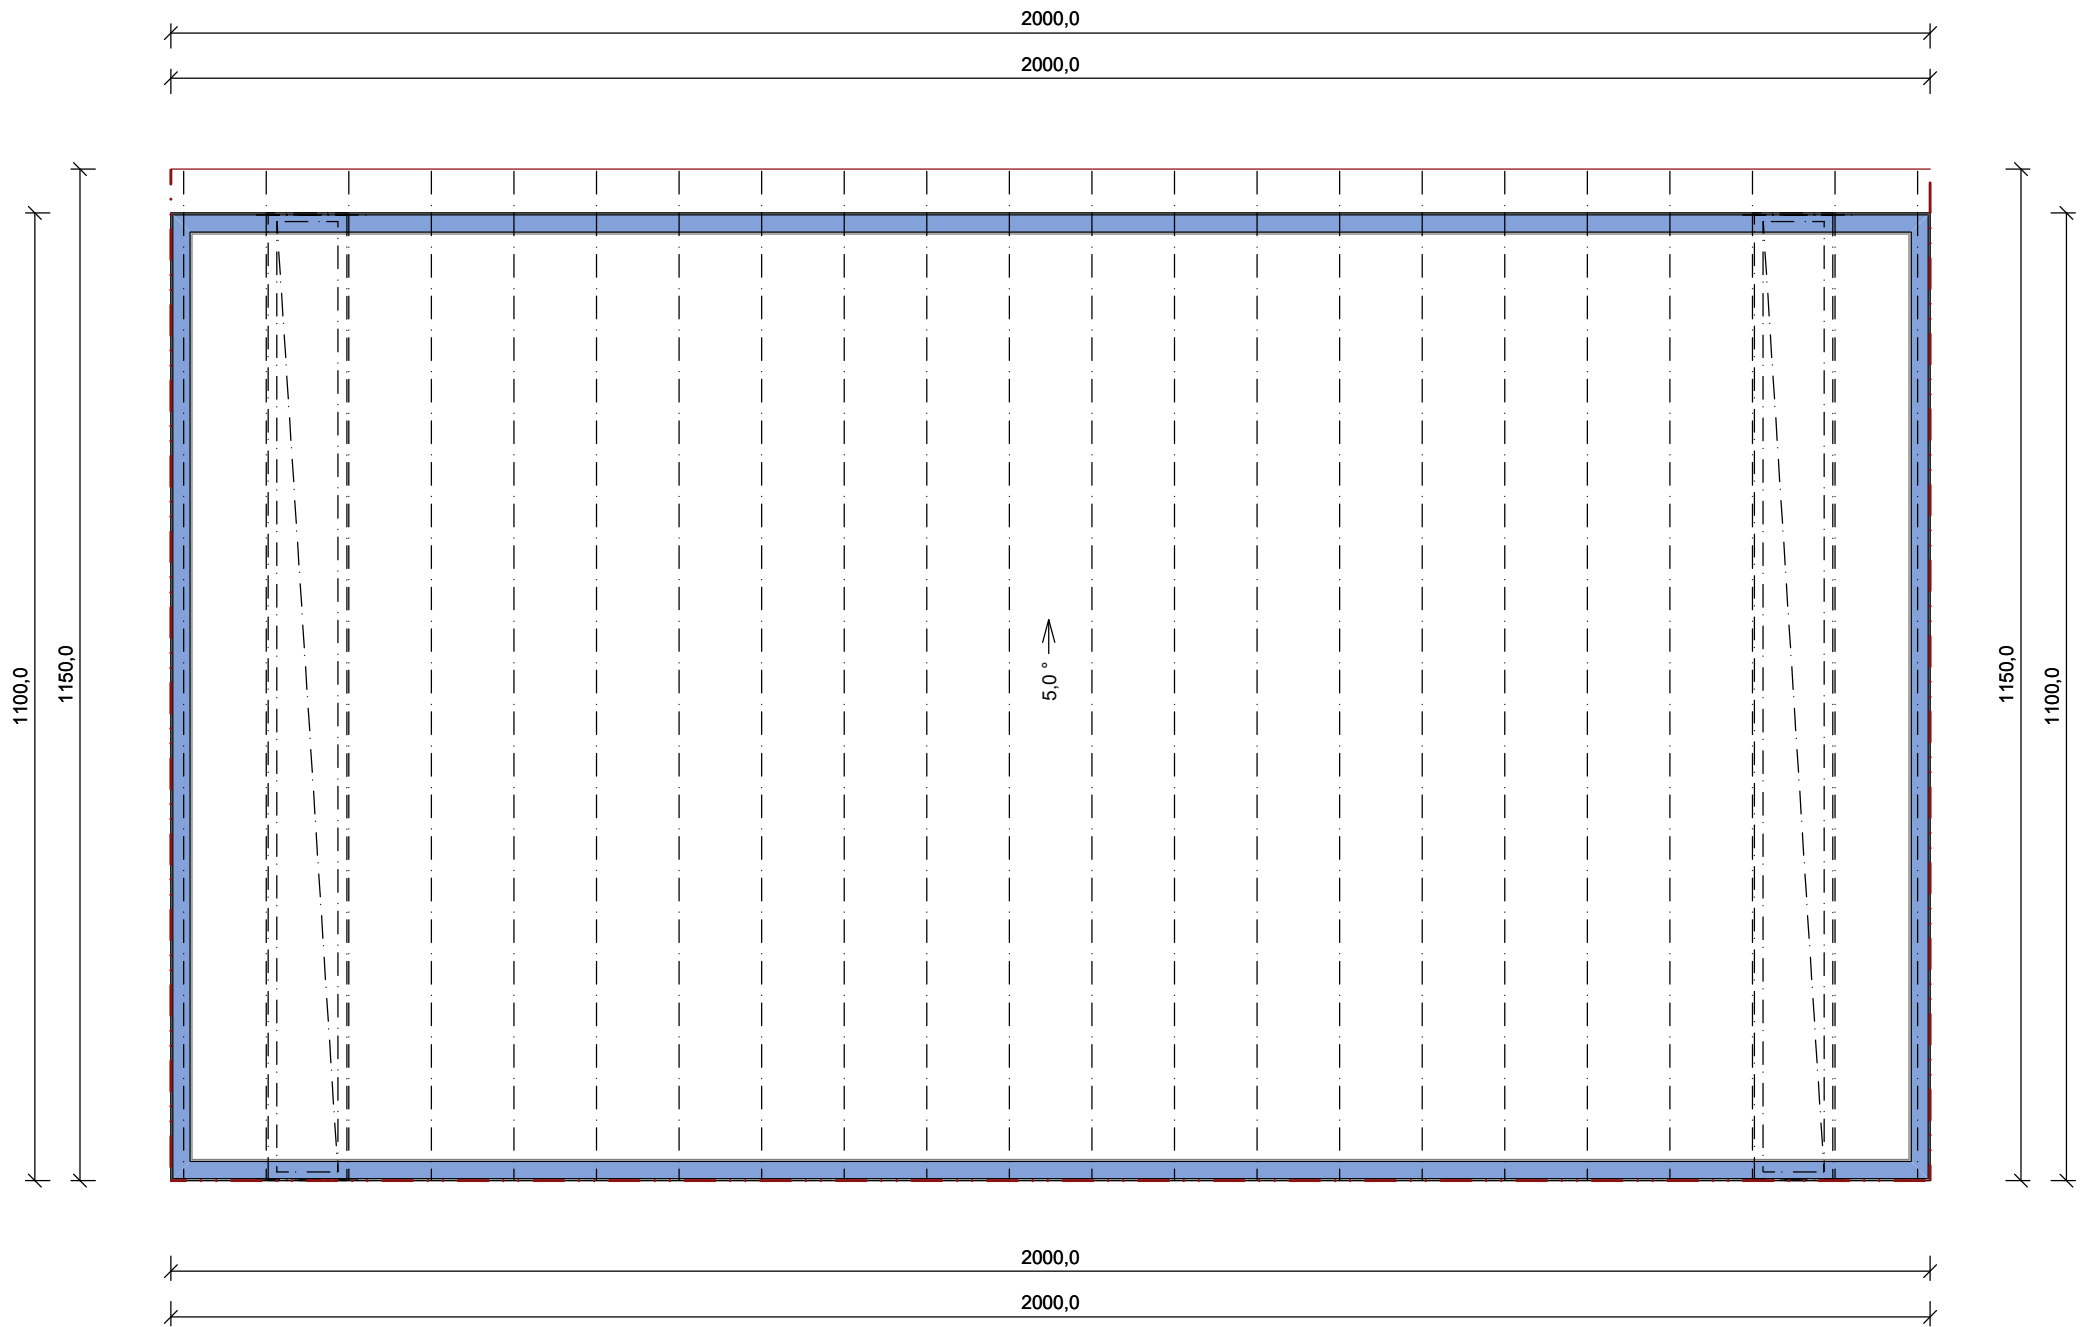

Opis	Ilość	J.m.
Łączna ilość wiązarów konstrukcji	28 [szt.]	
Ilość rodzajów wiązarów	4 [-]	
Powierzchnia rzutu dachu	230,000 [m ²]	
Powierzchnia krycia	230,879 [m ²]	
Powierzchnia zabudowy	220,000 [m ²]	
Długość murlat	62,000 [m]	
Rozstaw (łat 0,400 m, Odpad 10%)	634,916 [m]	
Długość okapów	20,000 [m]	
Długość okapów szczytowych z lewej strony	11,544 [m]	
Długość okapów szczytowych z prawej strony	11,544 [m]	
Długość zakończenia załamania	20,000 [m]	